




LANCHONETE - TERREO
PROJ. ÁGUA FRIA
ESCALA: 1/25

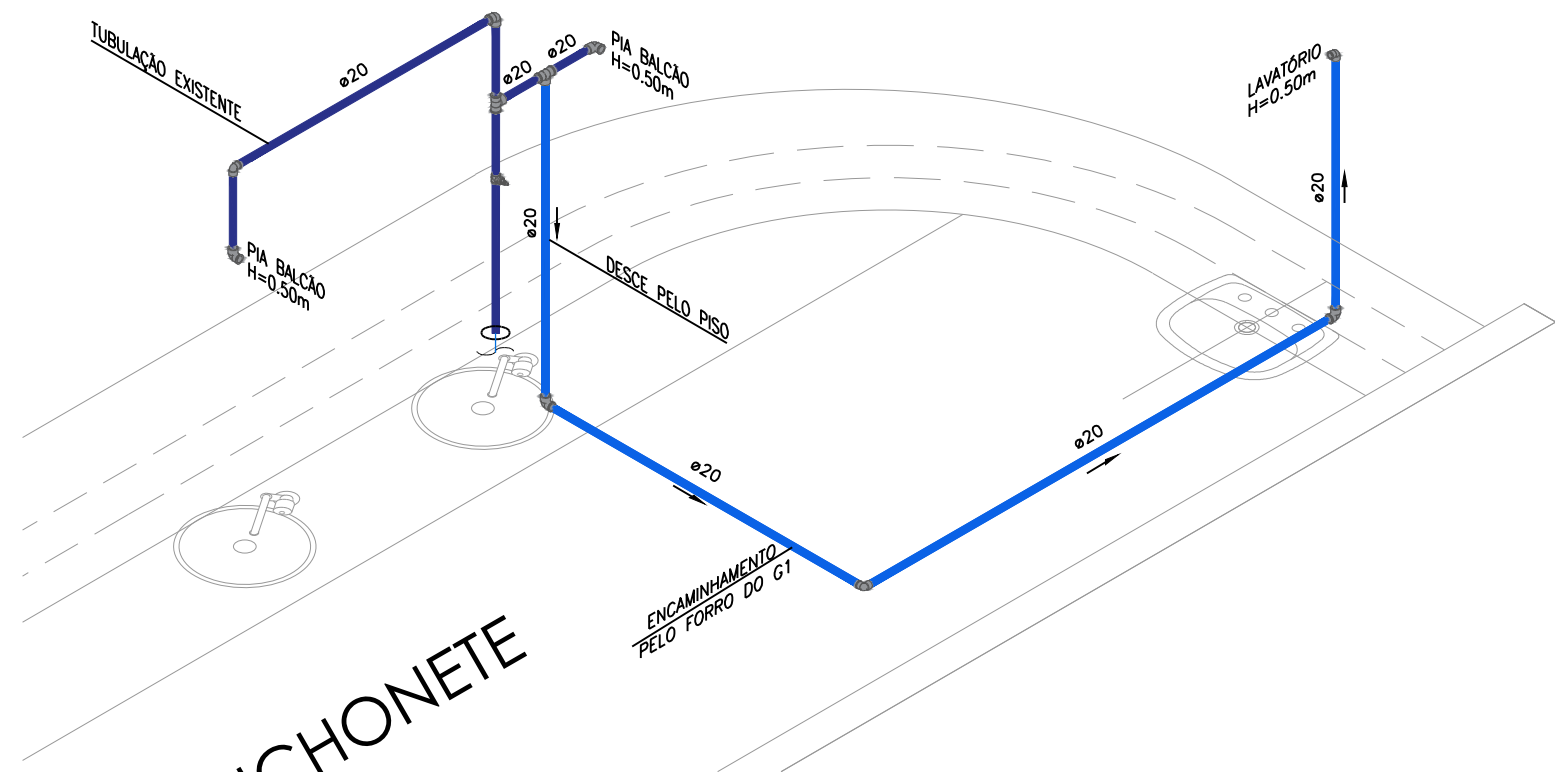


LANCHONETE - TERREO
ISOMÉTRICA 01
ESCALA: 1/25

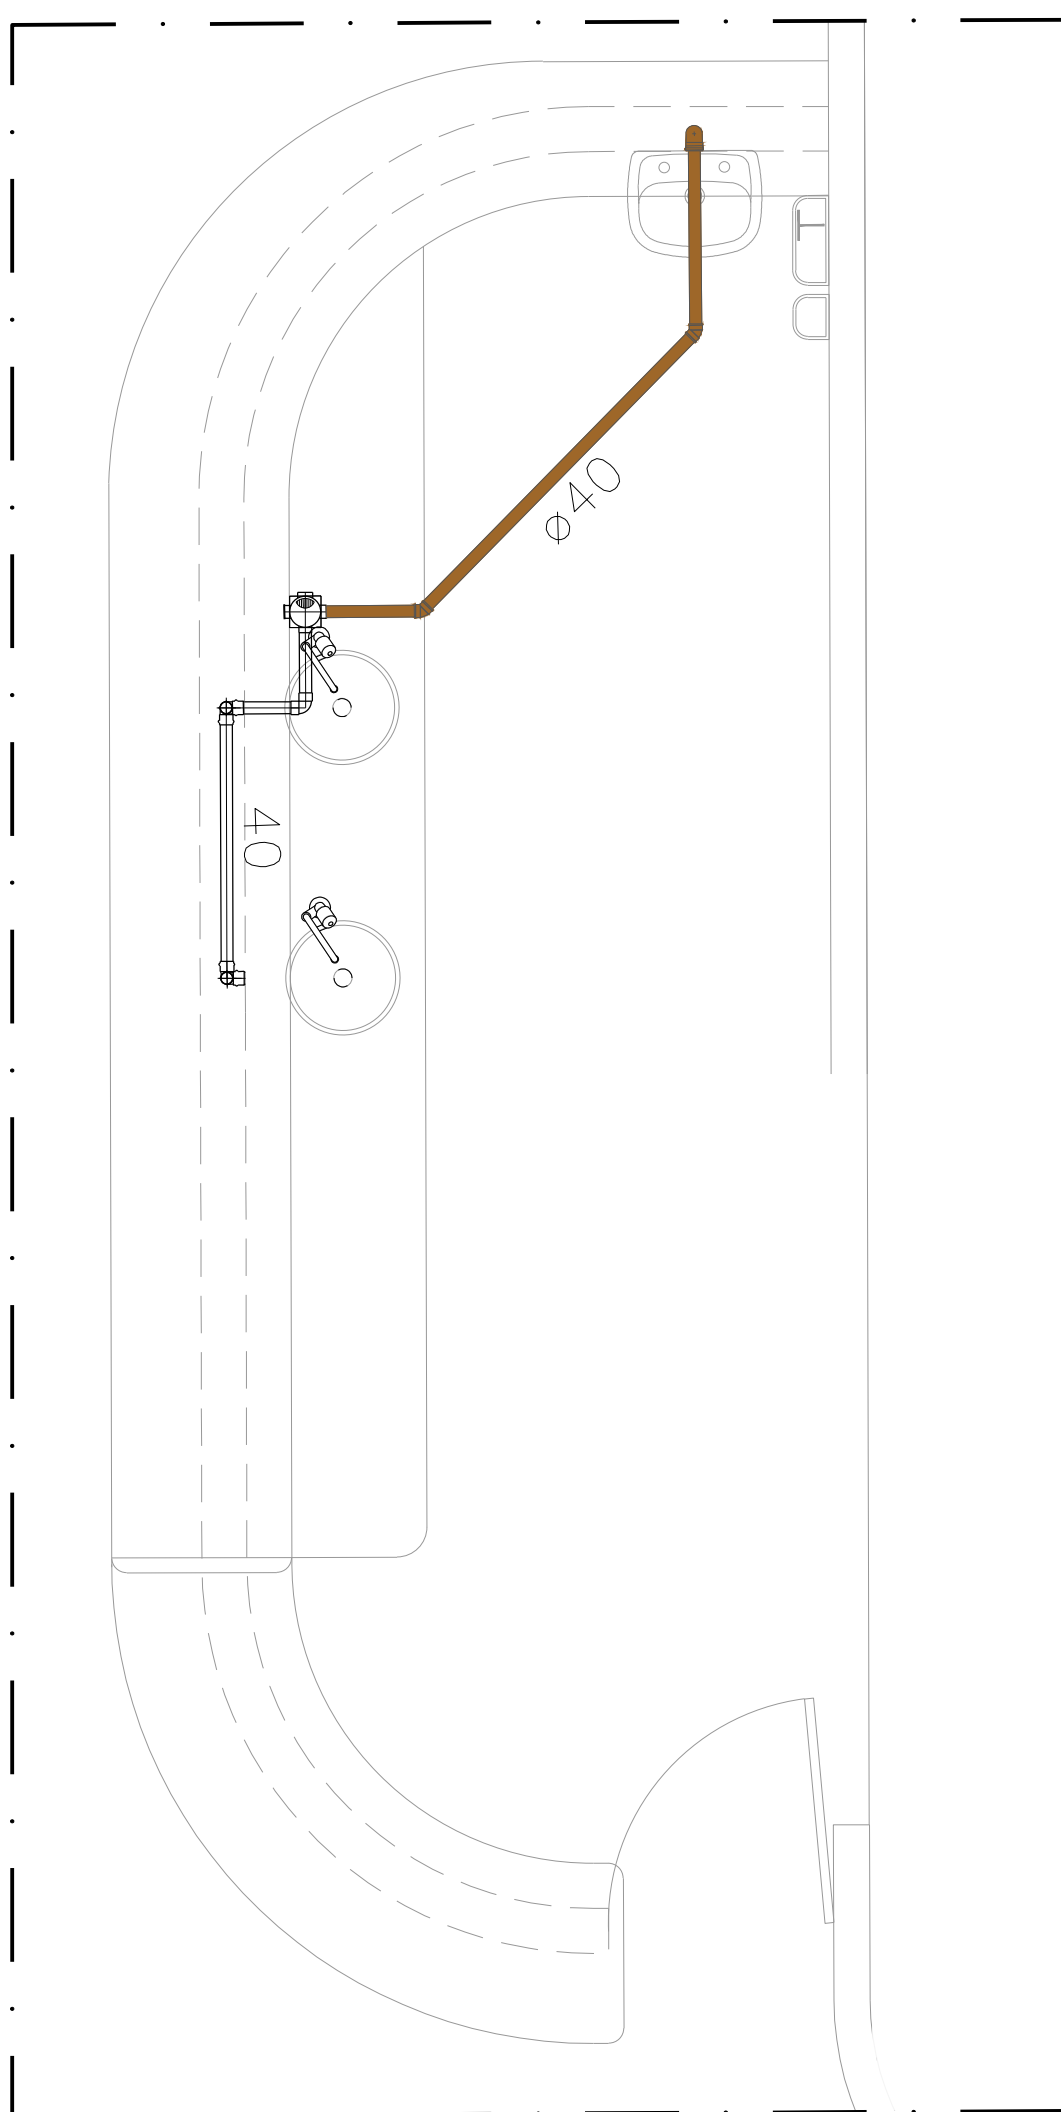


LANCHONETE - TERREO
PROJ. ESGOTO
ESCALA: 1/25

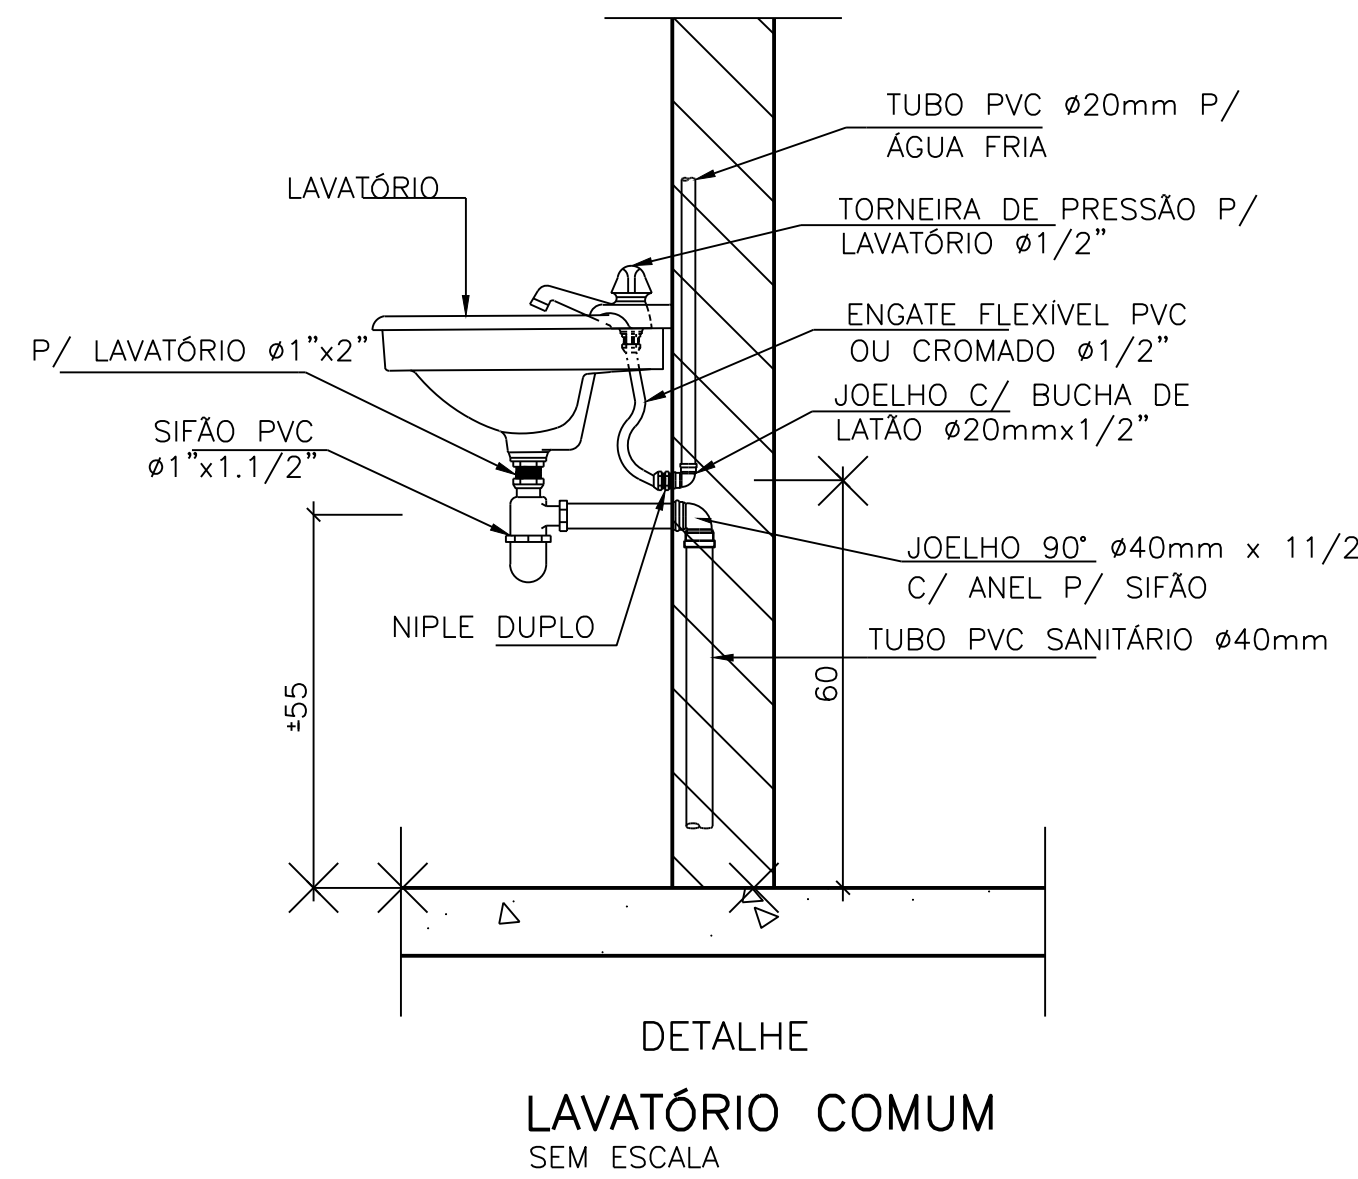


RESTAURANTE - TERREO
LOCALIZAÇÃO
ESCALA: SEM ESCALA

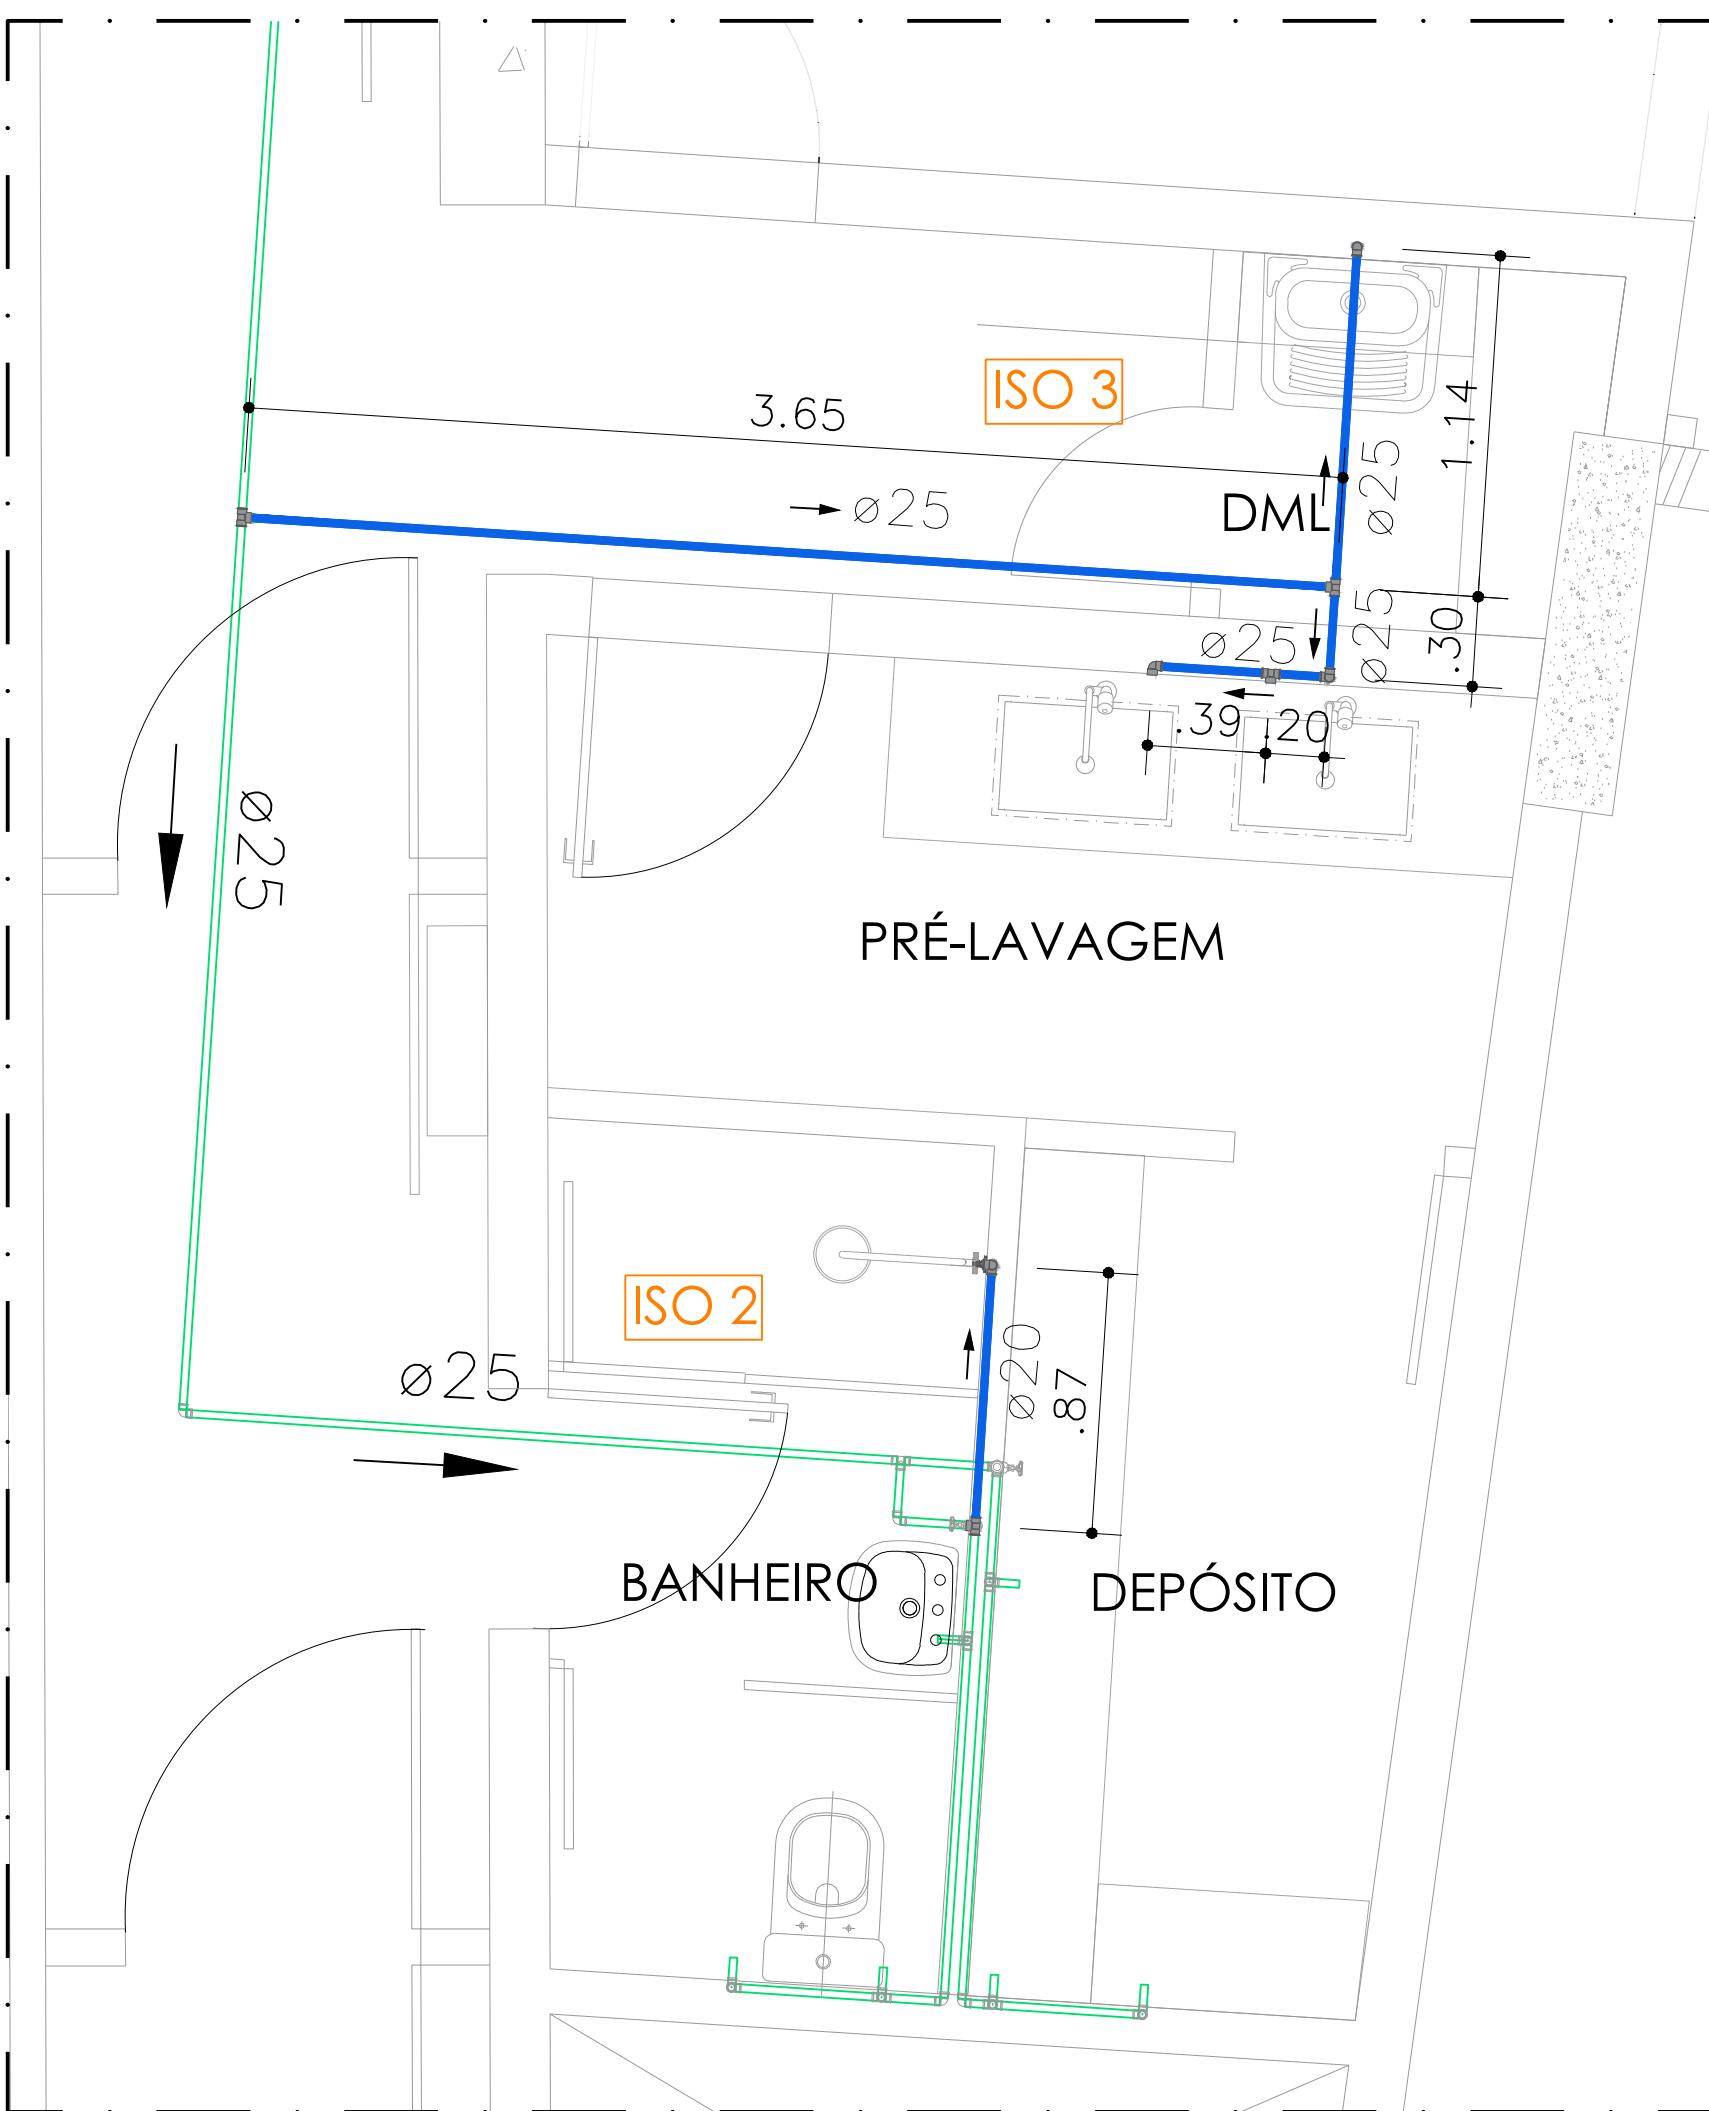


RESTAURANTE - TERREO
PROJ. ÁGUA FRIA
ESCALA: 1/25

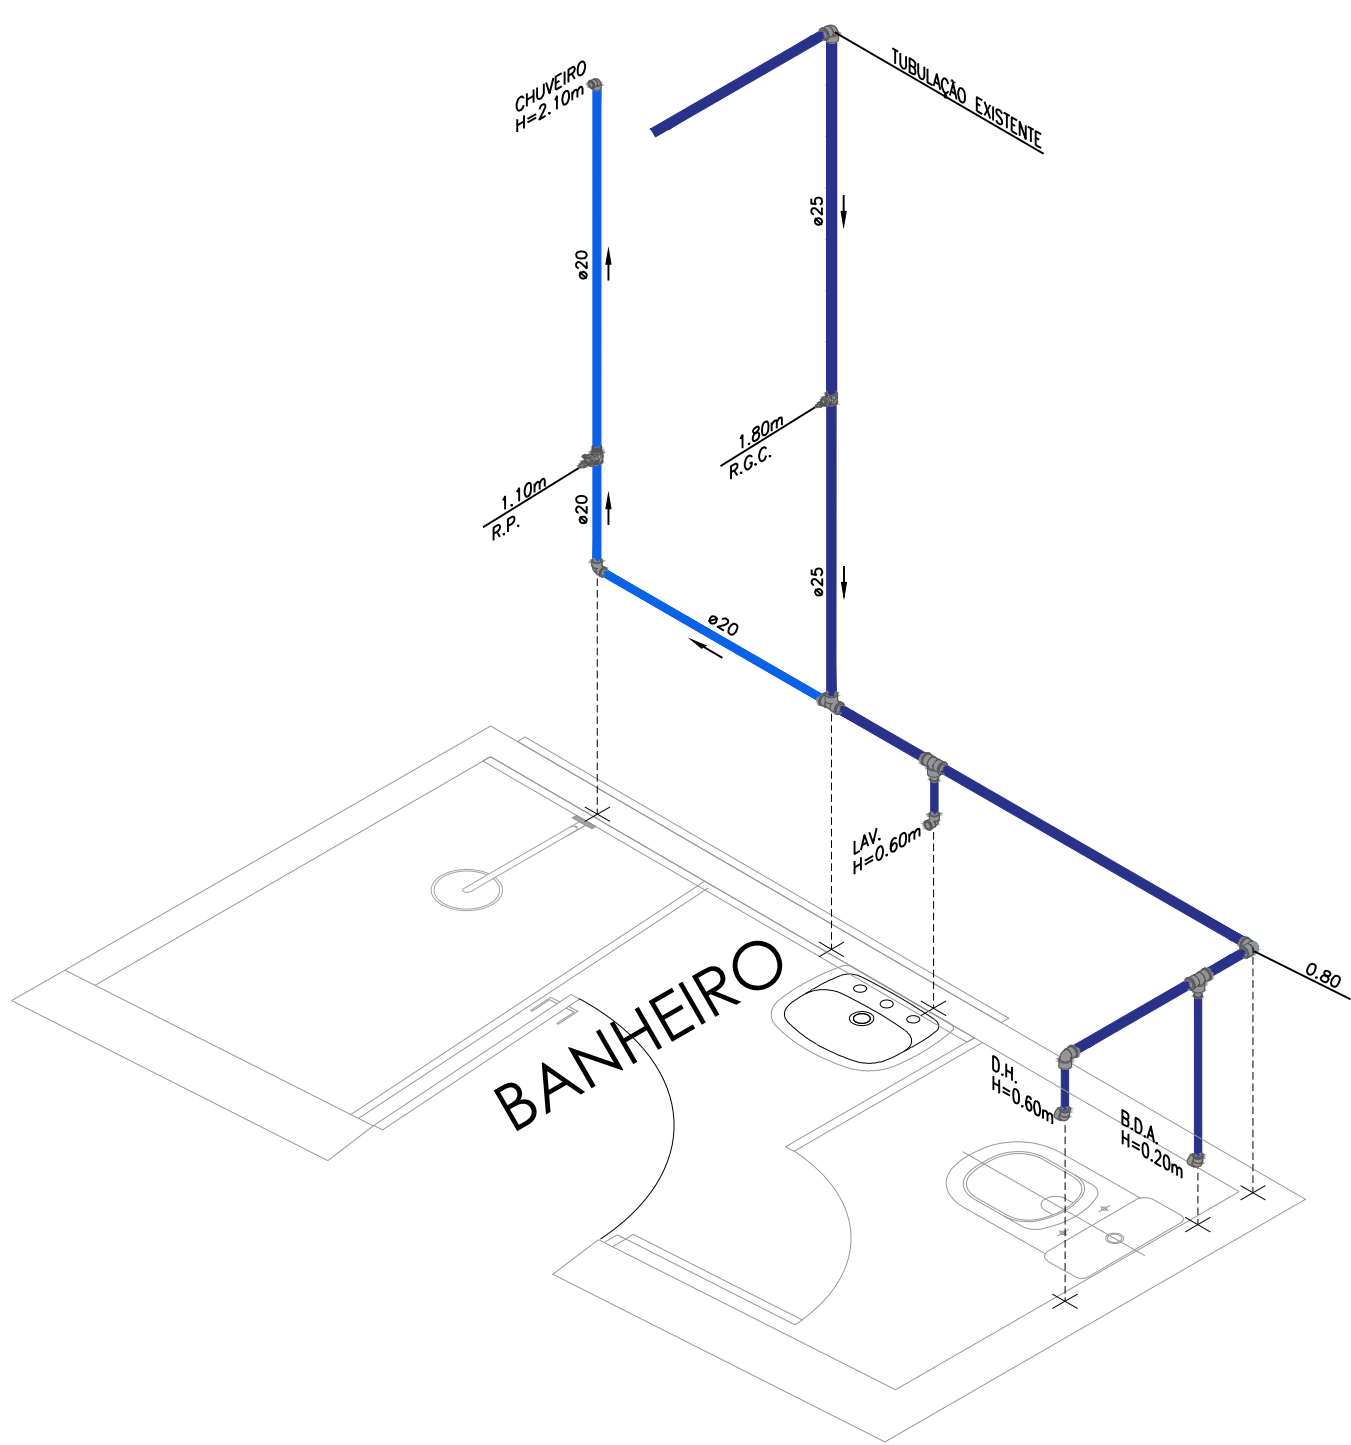



RESTAURANTE - TERREO
ISOMÉTRICA 02
ESCALA: 1/25

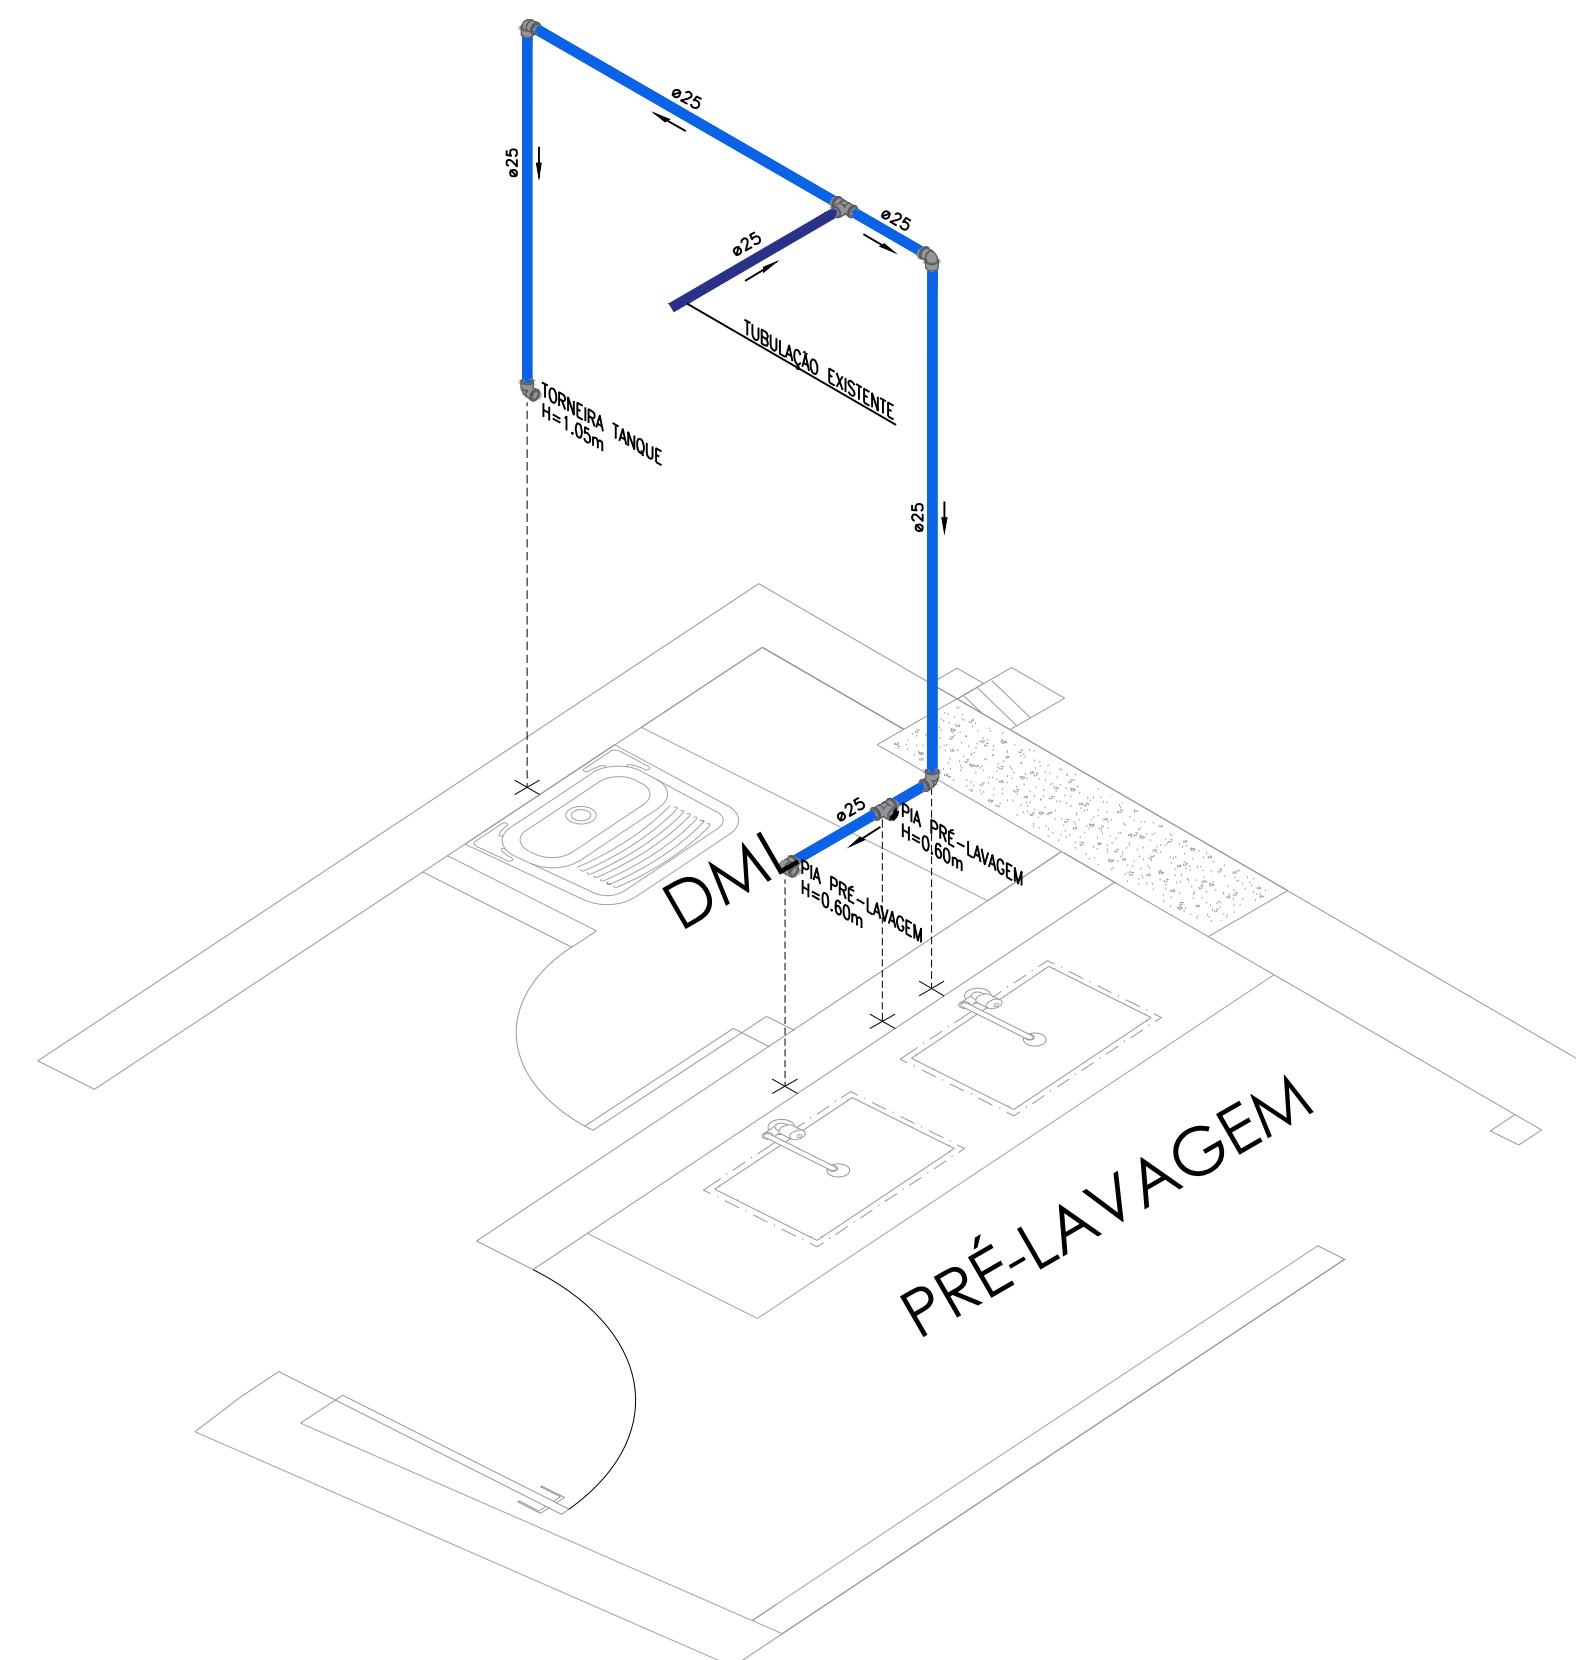


RESTAURANTE - TERREO
ISOMÉTRICA 03
ESCALA: 1/25

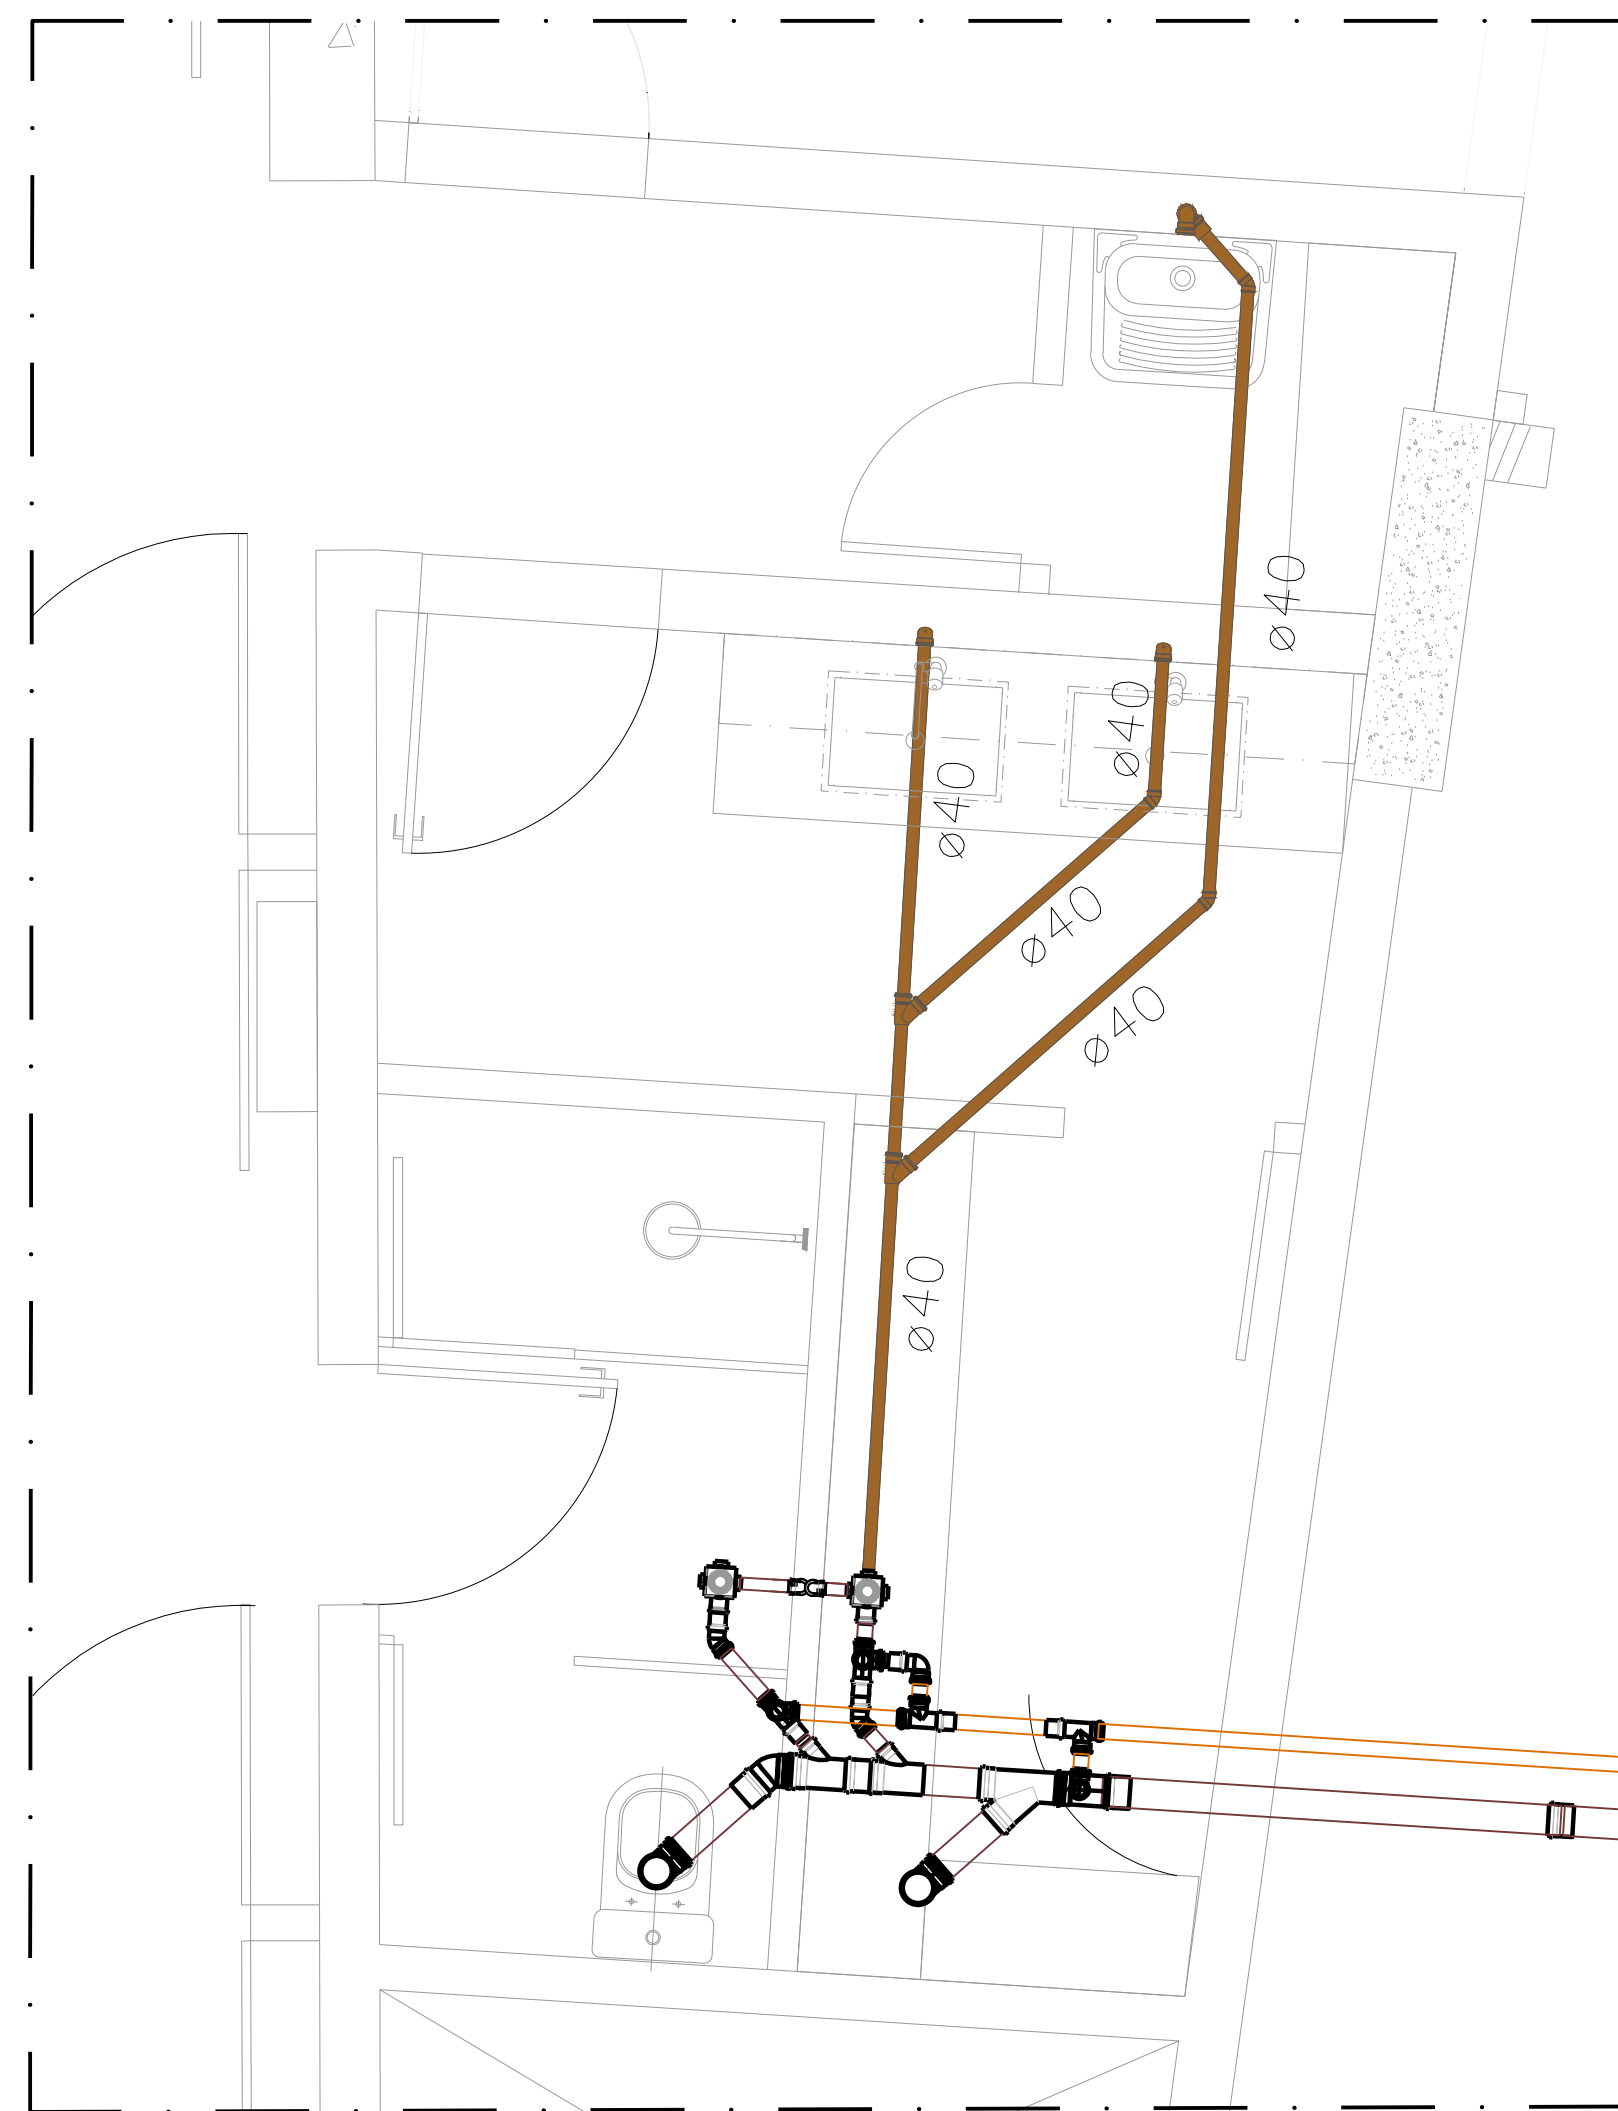


RESTAURANTE - TERREO
PROJ. ESGOTO
ESCALA: 1/25

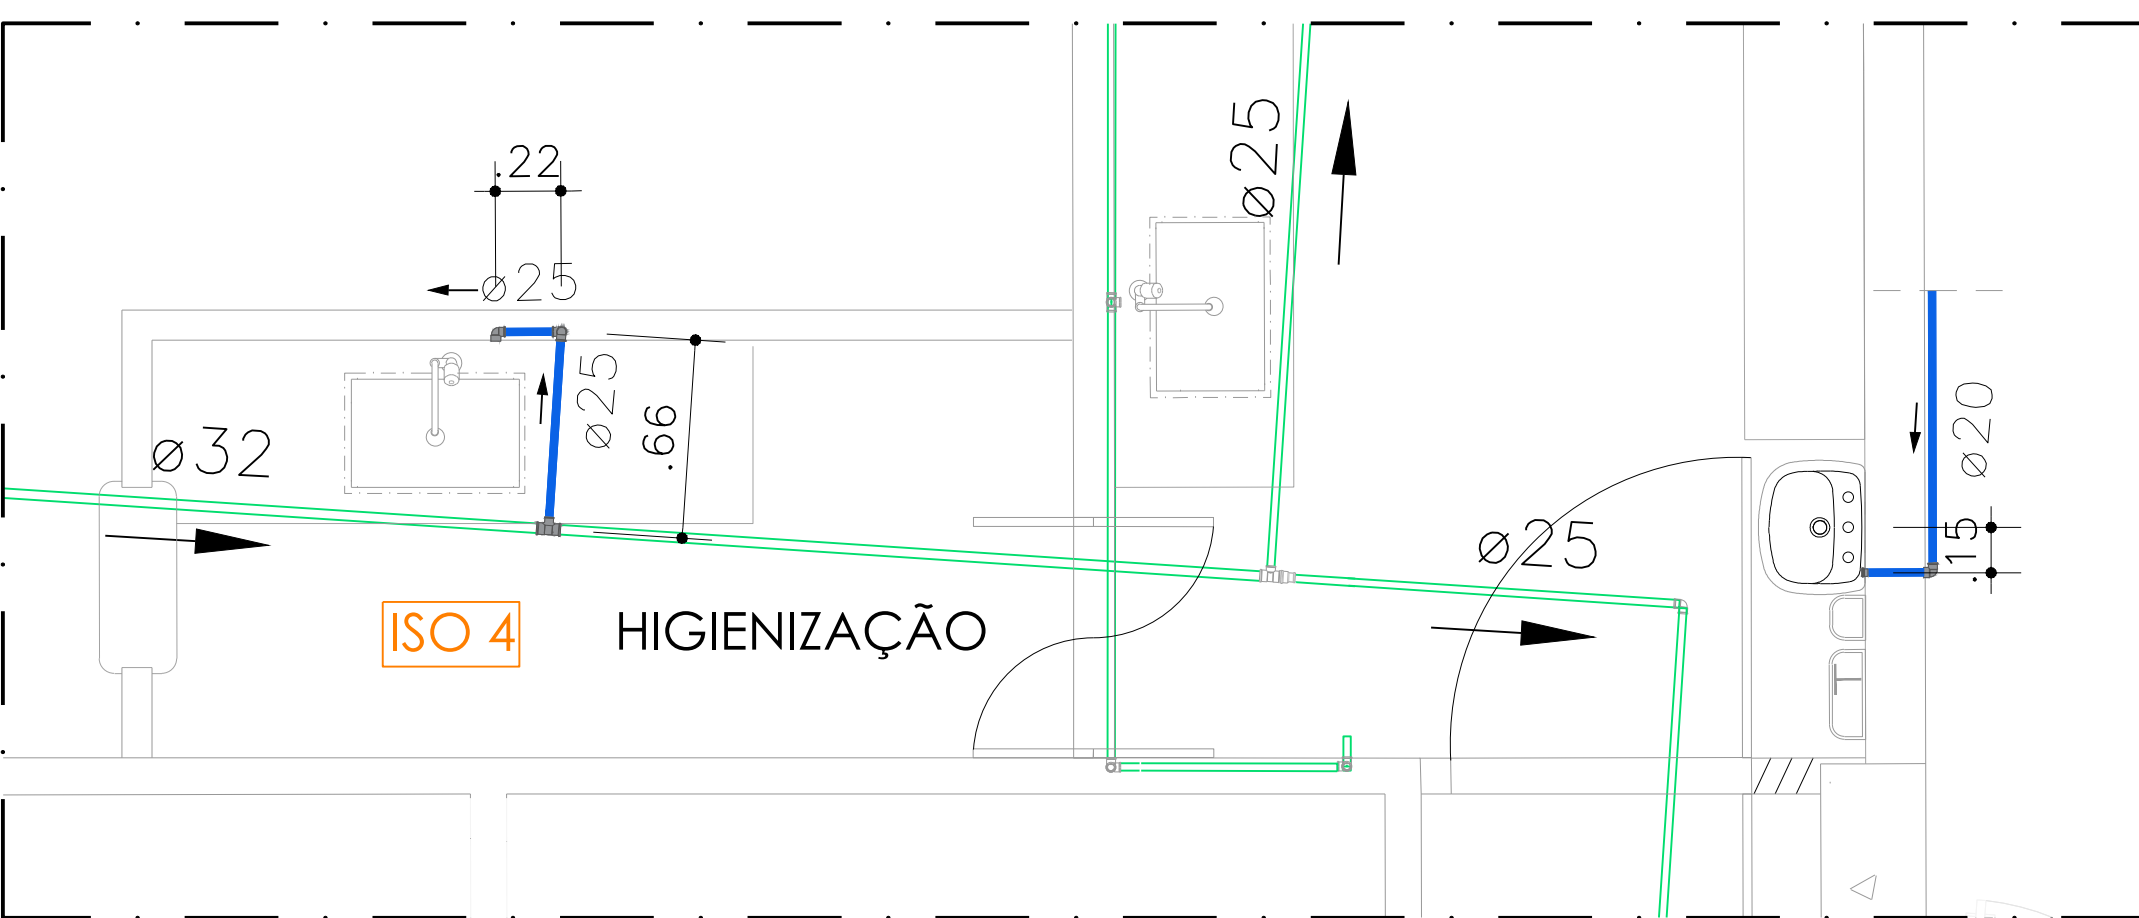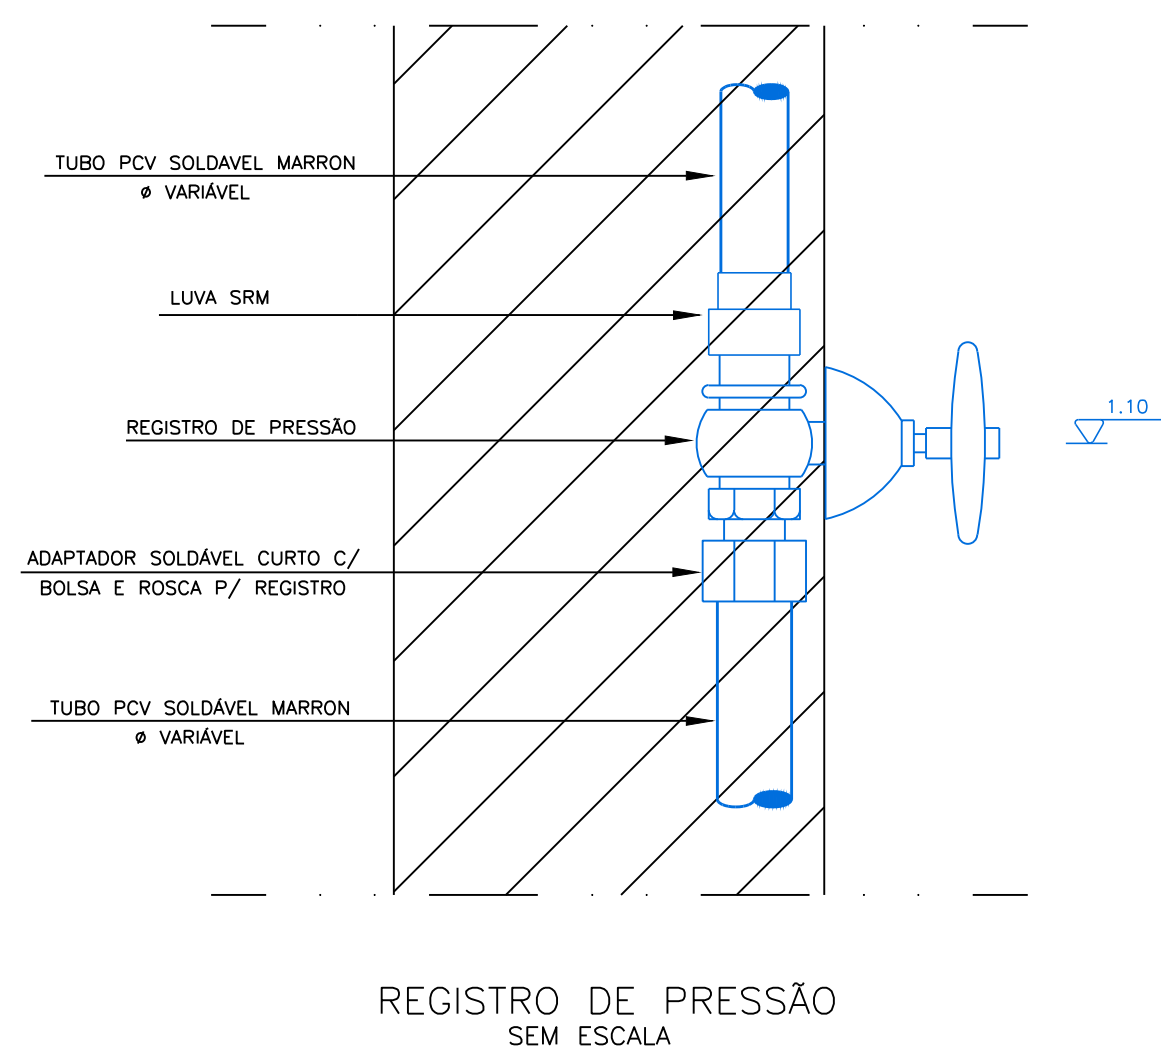

RESTAURANTE - TERREO
PROJ. ÁGUA FRIA
ESCALA: 1/25

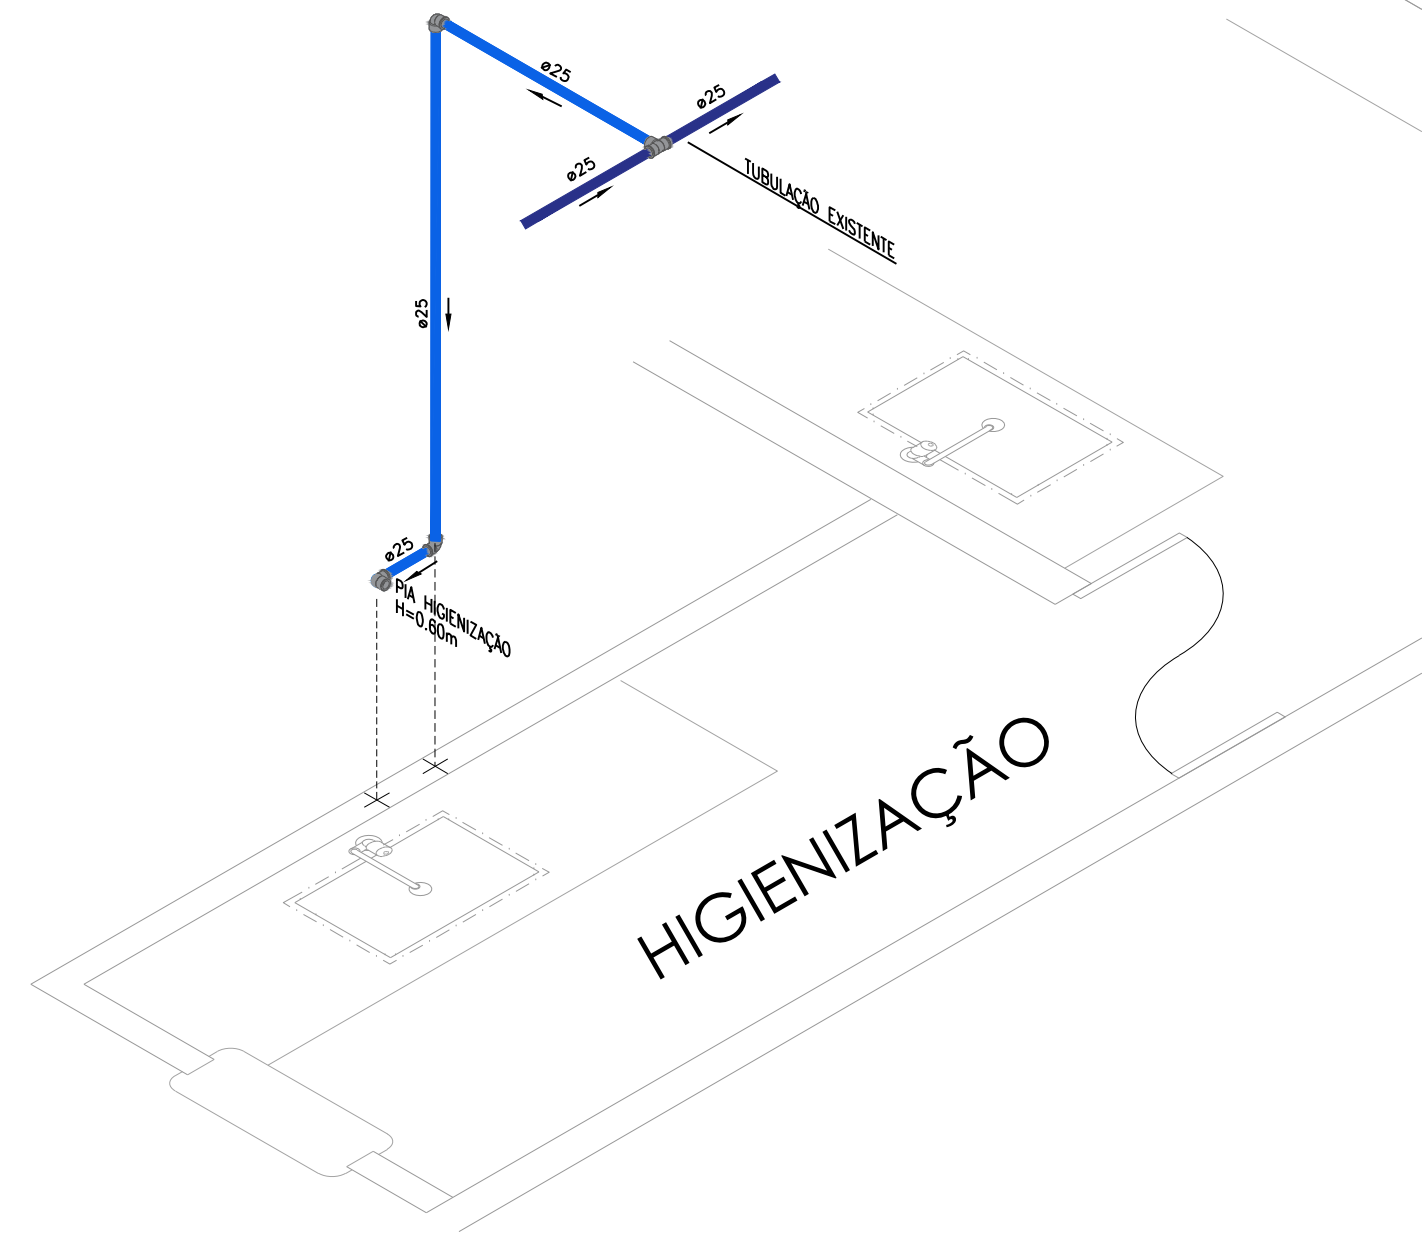

RESTAURANTE - TERREO
ISOMÉTRICA 04
ESCALA: 1/25

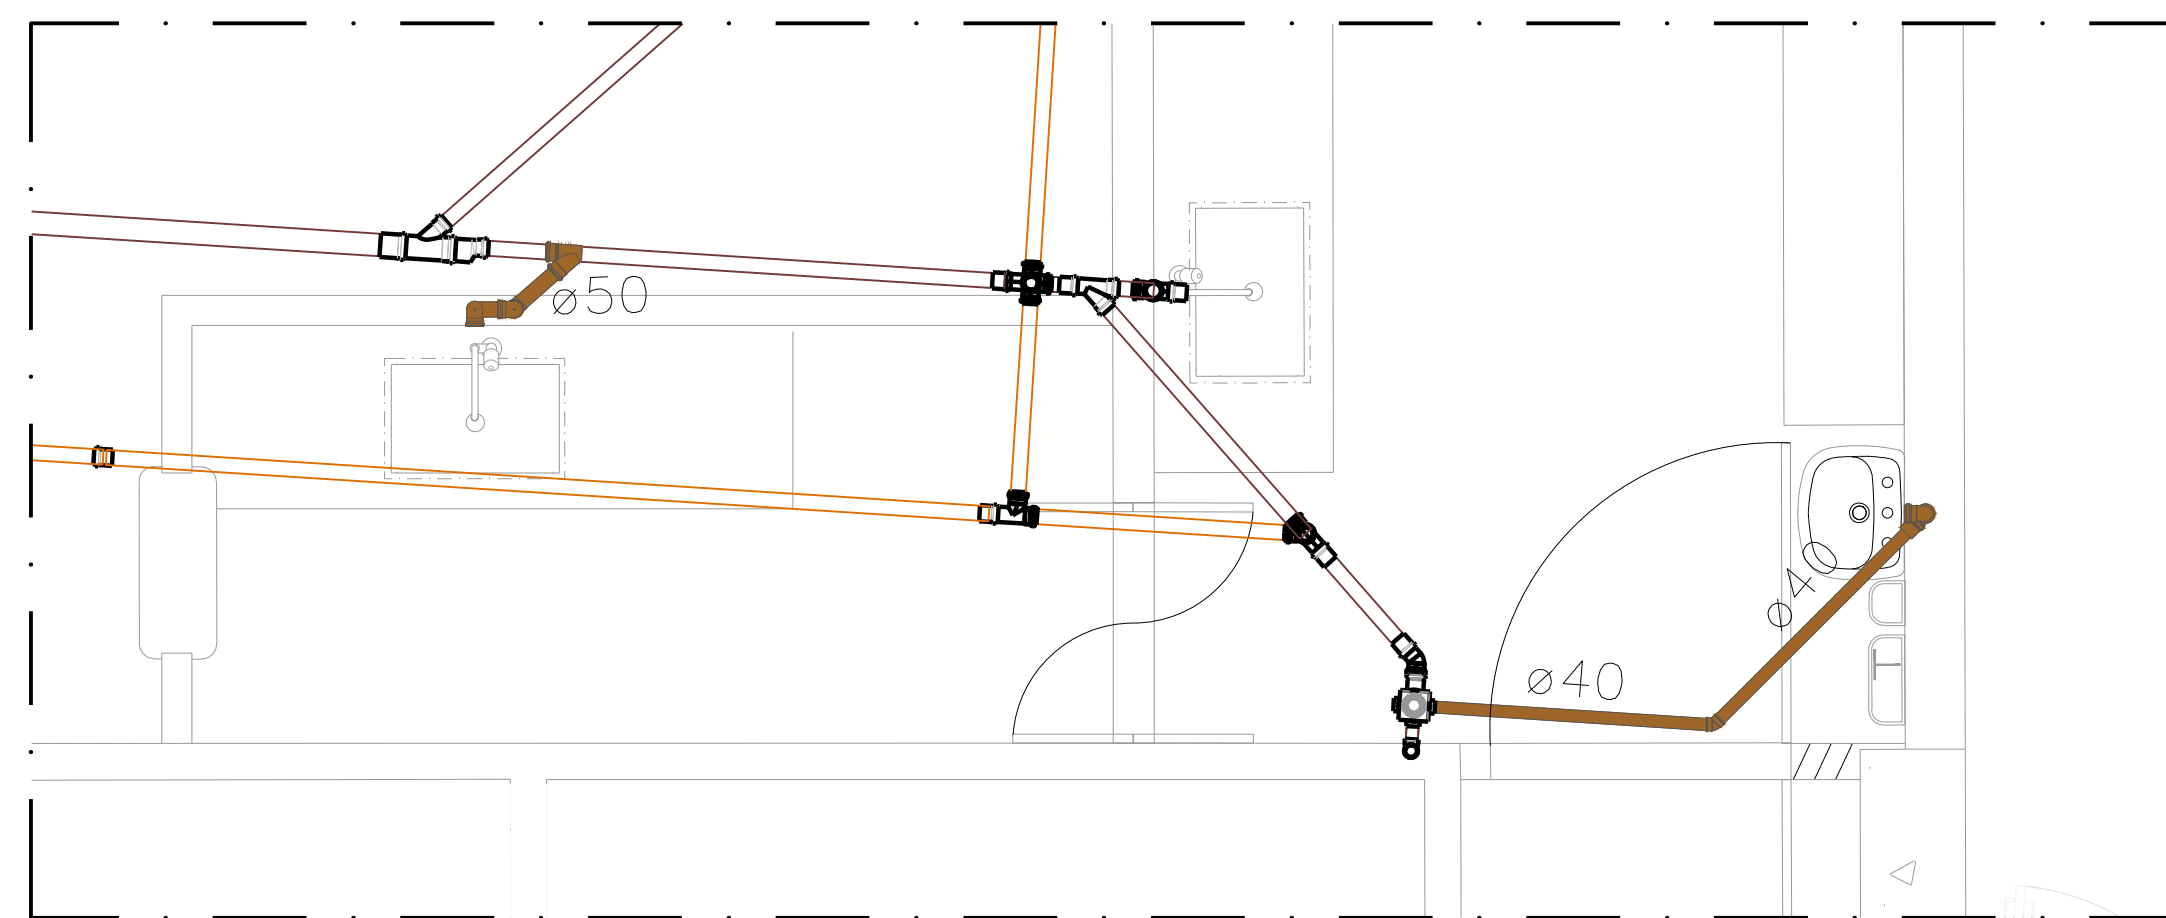

RESTAURANTE - TERREO
PROJ. ESGOTO
ESCALA: 1/25

LEGENDA	
REPRESENTAÇÃO	DESCRIÇÃO
	TUBULAÇÃO DE ÁGUA FRIA NOVA
	TUBULAÇÃO DE ÁGUA EXISTENTE
	TUBULAÇÃO DE ÁGUA EXISTENTE
	TUBULAÇÃO DE ESGOTO

REV.	DTA	DESCRIÇÃO	REVISÃO
02	TAMARA	05/03/2024	EXECUTIVO
01	TAMARA	16/01/2024	ATENDIMENTO A VIGILÂNCIA SANITÁRIA
00	TAMARA	12/12/2023	ACORDÃO DO RESTAURANTE
REV. 01	PROJETO	SSA01-Sede Administrativa	Unidade: alameda SSA01-Sede Administrativa


MINISTÉRIO PÚBLICO DO ESTADO DA BAHIA

SUPERINTENDÊNCIA DE GESTÃO ADMINISTRATIVA	DIRETORIA DE ENGENHARIA E ARQUITETURA
UNIDADE	SEDE ADMINISTRATIVA (CAB)

LOCALIZAÇÃO	AVENIDA, 750 - CENTRO ADMINISTRATIVO DA BAHIA, TERREO	SSA01	MEMÓRIA	SALVADOR-BA
DESCRIÇÃO	PROJETO HIDROSANITÁRIO - ADEQUAÇÃO PARA DEPÓSITO E PRÉ-LAVAGEM			

ESCALA	INDICADA	DATA	TIPO DE OBRA	ETAPA PROJETO	FRONTEIRA
1/25	MAR/2024	REFORMA	PROJETO BÁSICO	06/06	
PROJETO	TAMARA NOGUEIRA	COORDENADOR	19.09.02686.0032165/2023-54		