
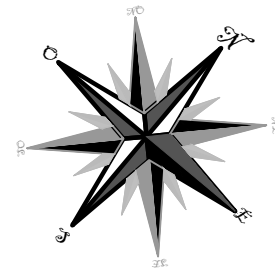


TÉRREO
ESCALA: 1/250

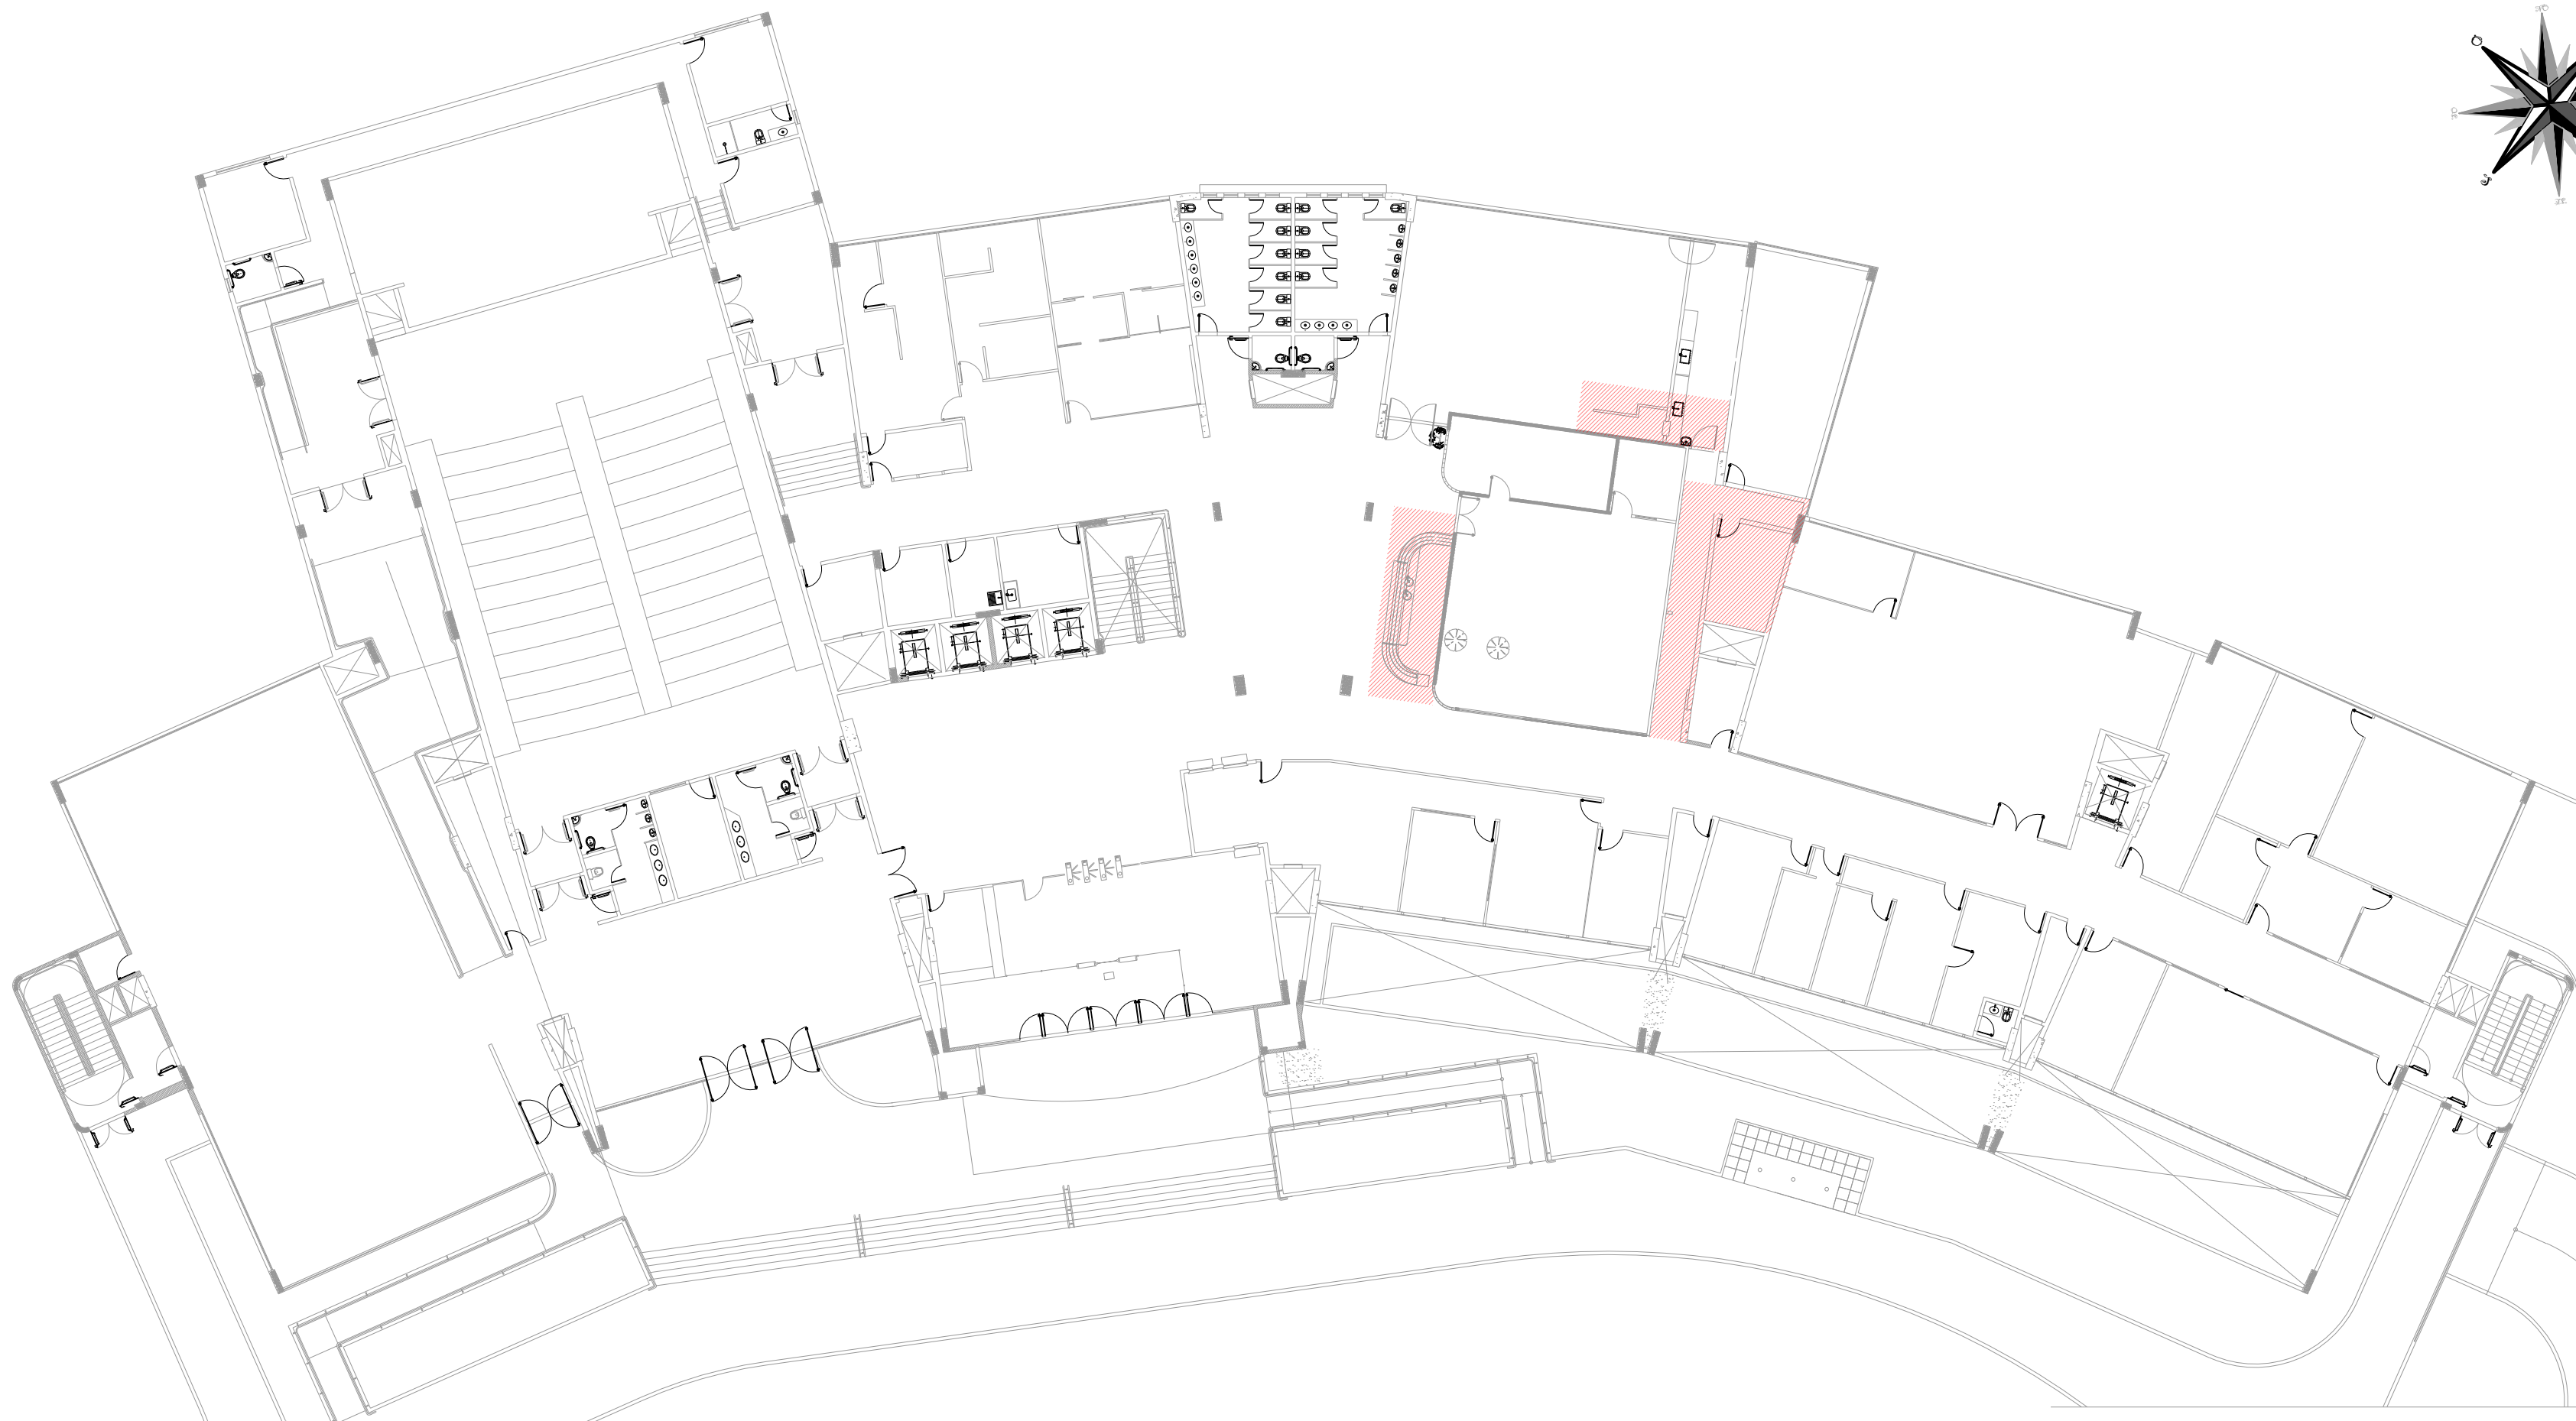

LEGENDA	
	ÁREA DE INTERVENÇÃO

REV. N°	POR	DATA	DESCRIÇÃO	SOLICITADO POR
02	TAMARA	05/03/2024	EXECUTIVO	COORD. PROJETO
01	TAMARA	18/01/2024	ATENDIMENTO À VIGILÂNCIA SANITÁRIA	VISA
00	TAMARA	12/12/2023	ADEQUAÇÃO DO RESTAURANTE	DADM

QUADRO DE REVISÕES



SUPERINTENDÊNCIA DE GESTÃO ADMINISTRATIVA DIRETORIA DE ENGENHARIA E ARQUITETURA

UNIDADE

SEDE ADMINISTRATIVA (CAB)

LOCALIZAÇÃO
5ª AVENIDA, 750 - CENTRO ADMINISTRATIVO DA BAHIA, TÉRREO ID
SSA01 MUNICÍPIO
SALVADOR-BA

DESCRIÇÃO
PLANTA CHAVE

ESCALA INDICADA	DATA MAR/2024	TIPO DE OBRA REFORMA	ETAPA PROJETO EXECUTIVO	PRANCHA 01/05
RESPONSÁVEL TAMARA NOGUEIRA		COLABORAÇÃO -	SEI 19.09.02686.0032165/2023-54	